


AUSFÜHRUNG

<a_Amtl_1996_Baechli28_HerzogKuechenPlan.pdf>


HERZOG - VARIO	Flächen Kunstharz werkbelegt, umlaufend 3 mm Dickkanten
Front	Kunstharz 2002, PVC "ES/5426"
Abdeckung	Granit Rosa Beta, 30 mm, GR2
Schürze Front	Kunstharz 2002
Griff	M 62 "GC/MC"
Sockel	Kunstharz 2002
Anbautisch	Granit Rosa Beta, 30 mm, GR2
Tischfuss	konisch, verchromt
offene Tablare	Kunstharz 2002
Schallschutz	gem. SIA 181
Schubladen	METABOX, Seiten in Stahl, weiss einbrennlackiert, Boden 16 mm weiss beschichtet, Rollenauszug Tragkraft 30 kg

APPARATE


01:	1 404.22/L	Spültisch SUTER C 100
02:	2072.2	Spültischmischer ARWA-CLASS Typ 39610-010 Ausziehbrause Warm und Kaltwasser, Ablauf
03:	ES4W	ZUG Einbaurechaud ES 4 Direktanschluss 3x400 V +N+E, 7500 W
04:	GK42C	ZUG Kochfeld GK 42 Rahmen Chromstahl
06:	BL-S-W	ZUG Backofen De Luxe S weiss Direktanschluss 3x400 V +N+E, 2200 W
08:	KLI-r/L	ZUG Kühlschrank De Luxe KLI Steckdose 230 V
10:	GSA1 2SI-W	ZUG Geschirrspüler Adora 12 S GSA1 2SI Steckdose 1x400 V +N+E, 3200 W
11:	DF-5W	Dunstabzug V-ZUG DF 5 Steckdose 230 V

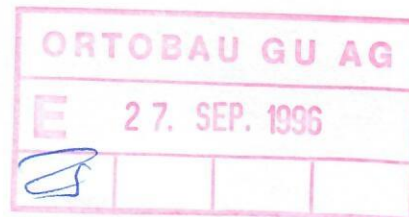

BAUHERR: Spaltenstein Immobilien AG Siewerdstrasse 8 8050 Zürich 01 / 316 13 00			ARCHITEKT: Ortobau Generaluntern. AG z. Hd. Herrn R. Schibli Scheideggstrasse 30 8401 Winterthur 052 / 234 97 77				PLAN-NR : 12012/07-D	
OBJEKT: Econom Siedlung "Im Bächli 2", 8303 Bassersdorf Haus 17, Fam. Mäder 1 EINBAUKÜCHE			AUFTRAG-NR : 9981/07		GEZ.:	19.03.96	PE	
			REV.:	09.07.96	MJ			
			REV.:	21.08.96	MJ			
			REV.:	02.09.96	MJ			
			REV.:	24.09.96	MJ			
MASSKONTROLLE :			GUT ZUR AUSFÜHRUNG :				REV.:	
							REV.:	
BAUHERR	ARCH.	BÜRO	B.-BÜRO	MONTAGE	ELEKTR.	SANITÄR	MAURER	PLÄTTLI
						HERZOG Küchen AG 8508 Unterhörstetten Tel. 052/762 65 65 / Fax. 052/763 22 60 Kontaktperson: A. Manser / M. Jud		MST 1 : 20

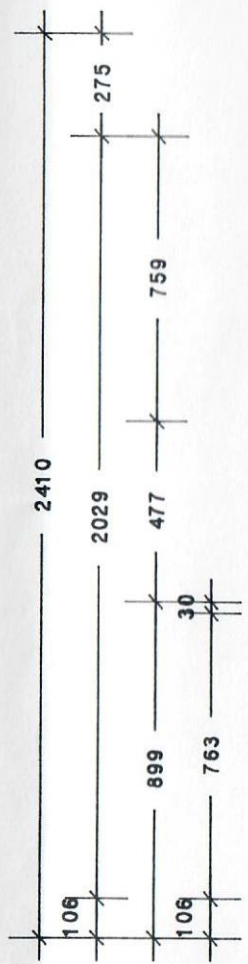

Abluftrohr in Decke eingelegt D. 125 mm

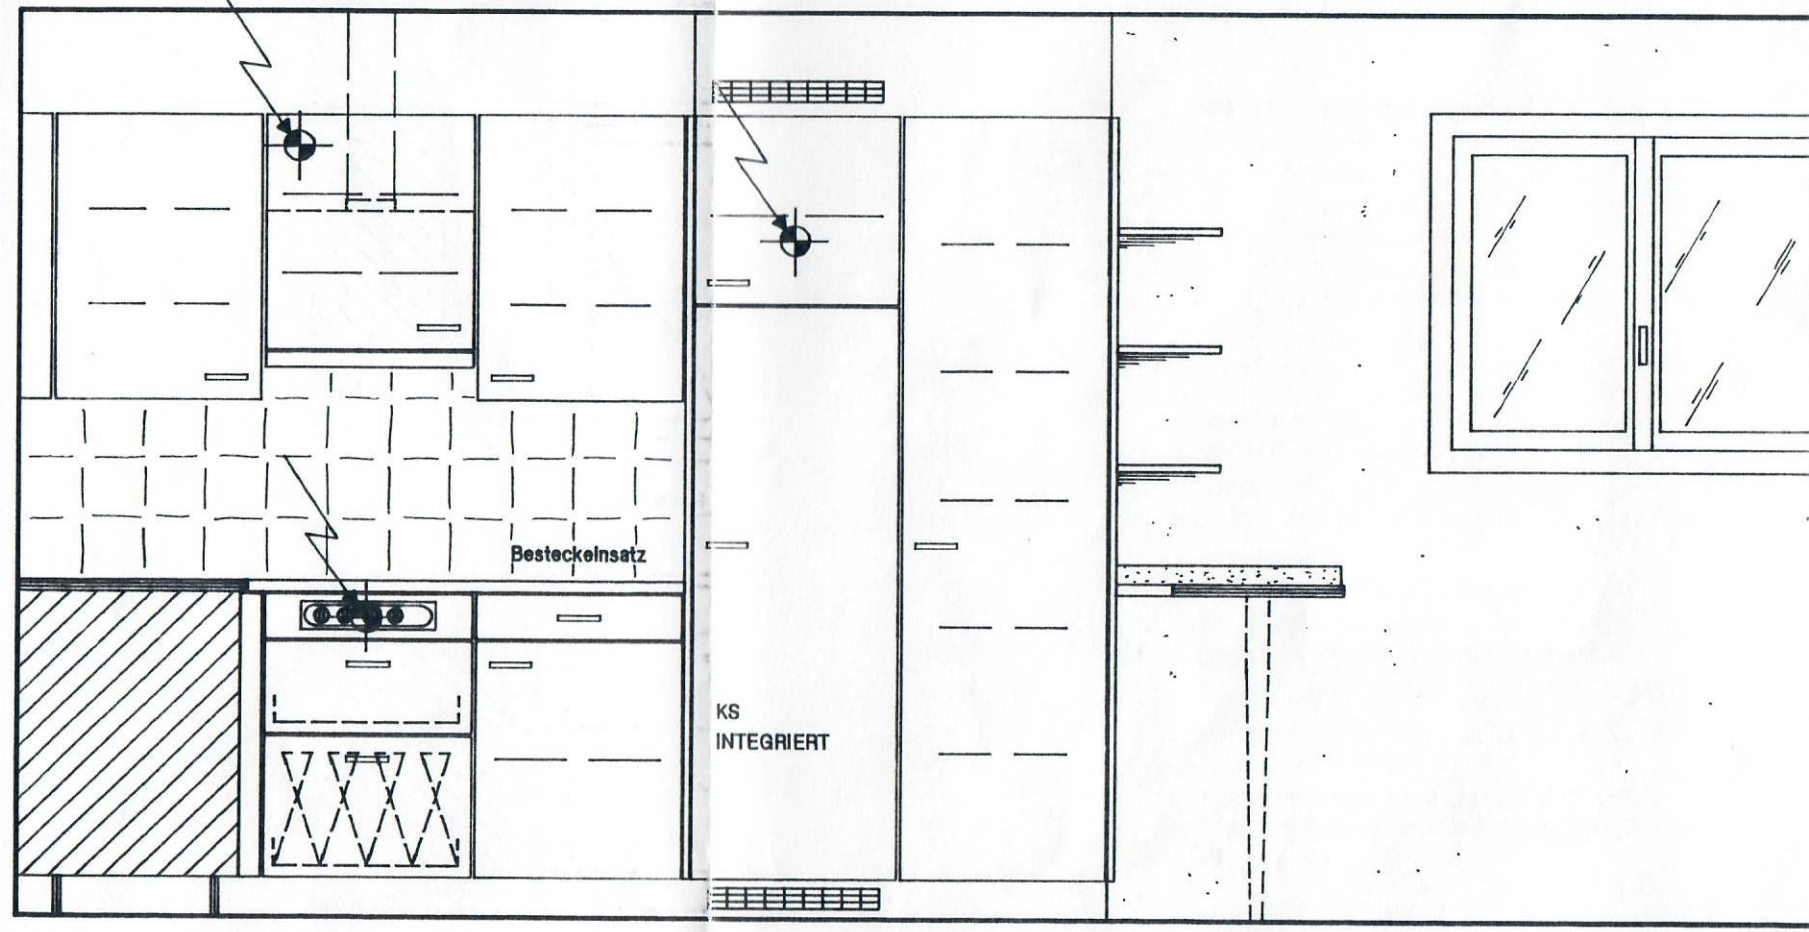

- Pos 11
- Pos 03
- Pos 08

