

Bächli-2/021

SPALTENSTEIN Immobilien AG
Siewerdtstrasse 8
8050 Zürich



- HAUS 0
- HAUS 0
- HAUS 0
- HAUS 1
- HAUS 1

DAT.	10/01/1996
FORM.	121.0x89.0
GEZ.	VO
REV.	03/04/1996
REV.	
REV.	
REV.	

Umgebungsplan

Situation 1. und 2. Etappe

MST:
1 : 200

FAX 01 /
700 28 79

Comparch GmbH
Tel 01/700 28 79

Bülstrasse 36 8143 Stallikon
Natel 077/ 64 20 77

Haus 01-20

BETR. PARZELLE KTN 1118
BAU AUSFUEHRUNG

Datum:
Bauherrschaft:

ba08303sp


si..09umg1010

<a_Amtl_1996_Baechli28_Umgebungsplan2SeitenA4.pdf>

Baeume/Hochstaemmer

Buesche

Gruppe E

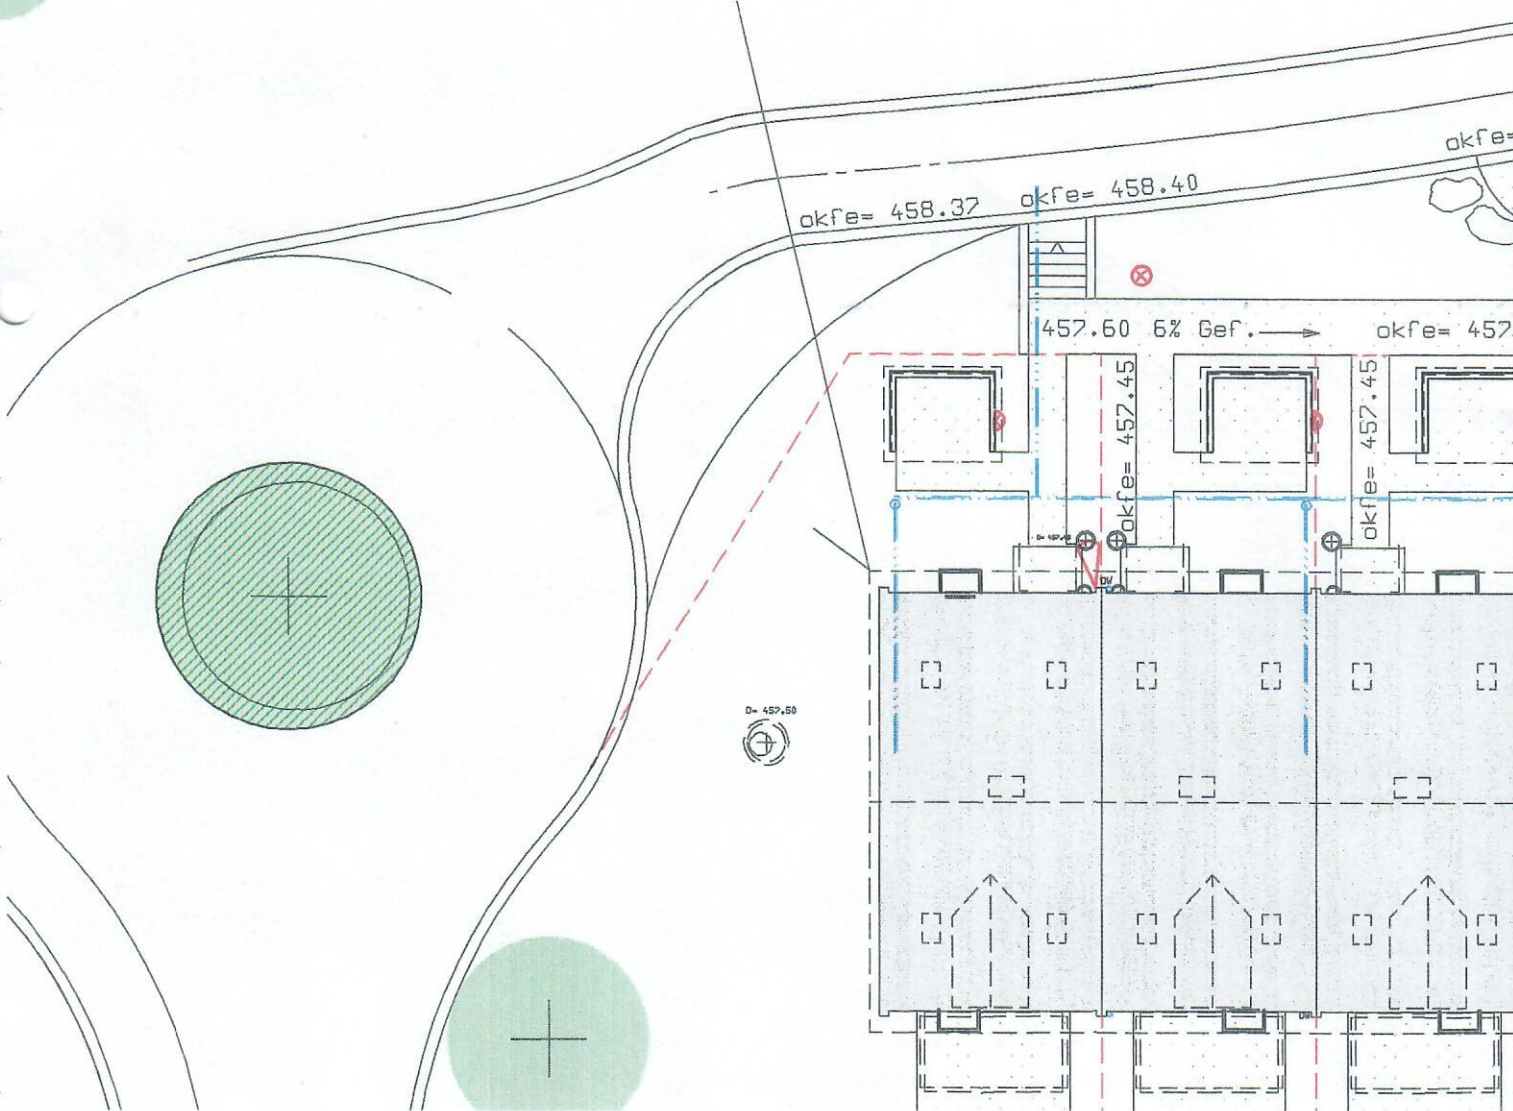

1-03	ok feBo + -0.00 = 455.61
4-06	ok feBo + -0.00 = 455.91
7-10	ok feBo + -0.00 = 456.41
1-15	ok feBo + -0.00 = 457.11
5-20	ok feBo + -0.00 = 457.51

AUTOUNTERSTAND HZZ + -0.00 = 455.60

LEGENDEN :

